WZMOCNIENIE WIESZAKA

WIDOK OD FRONTU 1:20

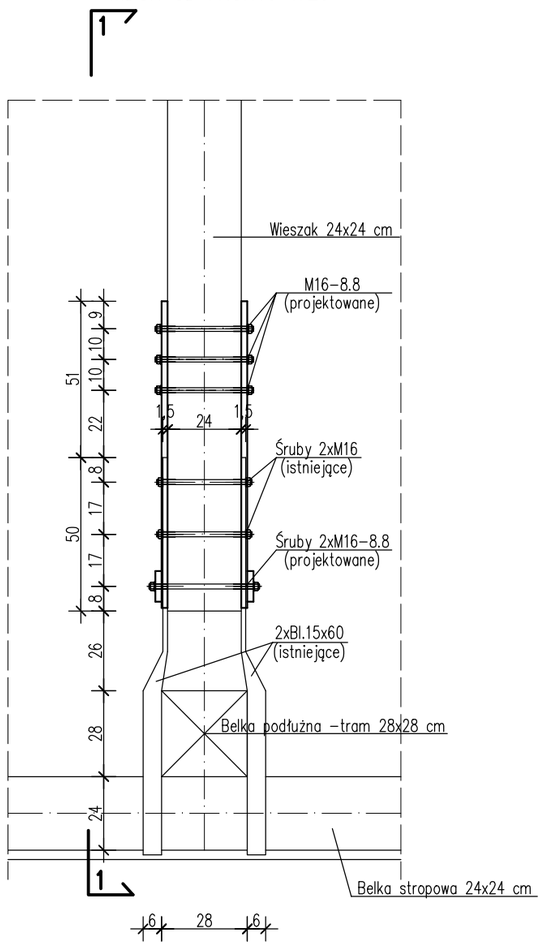

WIDOK Z BOKU

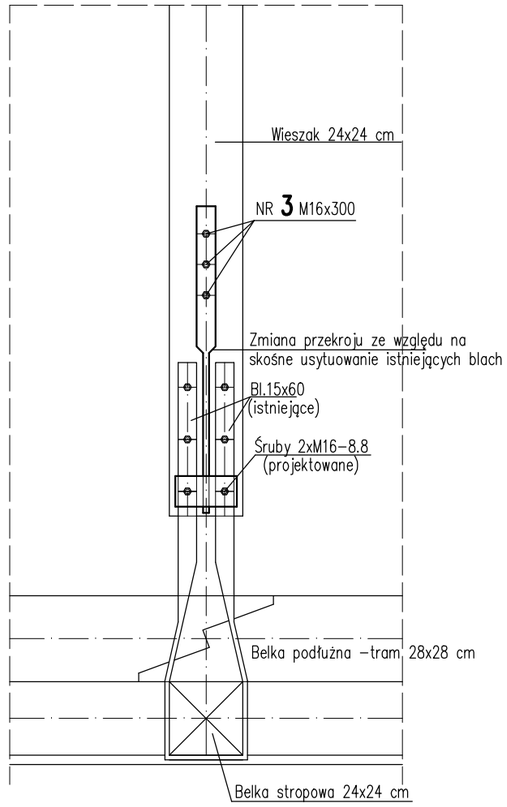

WIDOK ELEMENTU STALOWEGO OD FRONTU 1:10

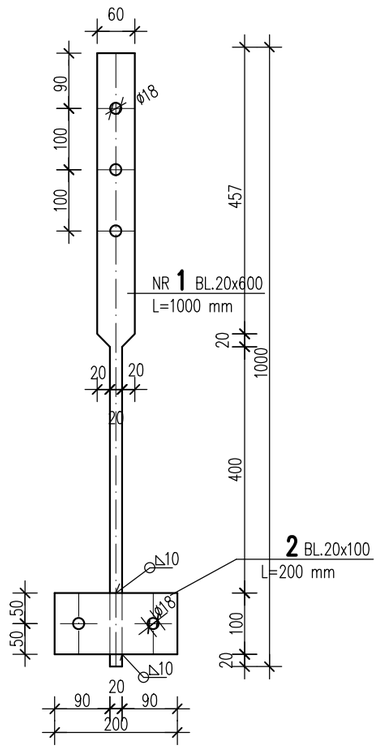

WIDOK ELEMENTU STALOWEGO Z BOKU 1:10

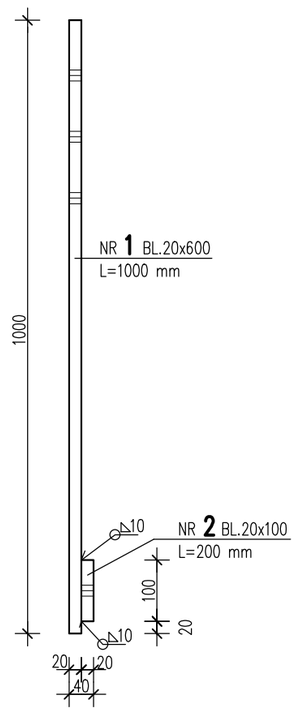

STAL S355
ELEKTRODY EA-1.46
ŚRUBY KL. 8.8

KOLEJNOŚĆ ROBÓT:

1. PODWIESIĆ TRAM DO PODŁUŻNIC LEŻĄCYCH NA ROZPORACH ZA POMOCĄ LINKI STALOWEJ 10 MM ZE ŚRUBĄ NAPINAJĄCĄ
2. ODKRĘCIĆ DWIE ISTNIEJĄCE ŚRUBY NA DOLE WIESZAKA
3. ZAMONTOWAĆ BLACHY WZMACNIAJĄCE I PRZYKRĘCIĆ JE DO WIESZAKA DREWNIANEGO NOWYMI ŚRUBAMI
4. ZDEMONTOWAĆ LINKI ZABEZPIECZAJĄCE

DREWNO SOSNOWE KLASY C24
O WILGOTNOŚCI < 15%

WYMIARY SPRAWDZAĆ W NATURZE

OBIEKT:	Kościół parafialny p.w. Św. Doroty w Potworowie		BRANZA: KONSTRUKCJA
INWESTOR:	Parafia kościoła parafialny p.w. Św. Doroty w Potworowie		
ADRES INWESTYCJI:	26-414 Potworów, dz. nr ewid. 1205, pow. Przysucha		DATA: 12.2023
TREŚĆ RYSUNKU:	**WZMOCNIENIE POŁĄCZENIA STALOWEGO WIESZAKA Z BELKĄ STROPOWĄ**		SKALA: 1:10
OPRACOWAŁ	mgr inż. Jan Malik Upr. w spec. konstr.-budowlanej Nr G-VIII-7342/17/94		DATA REWIZJI:
PROJEKTOWAŁ:	mgr inż. Józef Garczyński Upr. bez ogr. w spec. konstr.-budowlanej Nr GP-III-8386/33/87		
SPRAWDZIŁ:	mgr inż. Łukasz Malik Upr. bez ogr. w spec. konstr.-budowlanej Nr MAZ/0342/PWBKb/20		NR RYSUNKU: 4