PRZEKRÓJ ISTNIEJĄCY BELKI

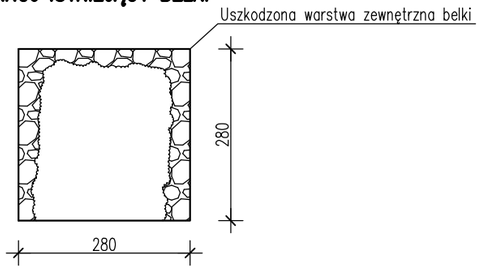

PRZEKRÓJ PO WZMOCNIENIU NAKŁADKAMI BOCZNYMI

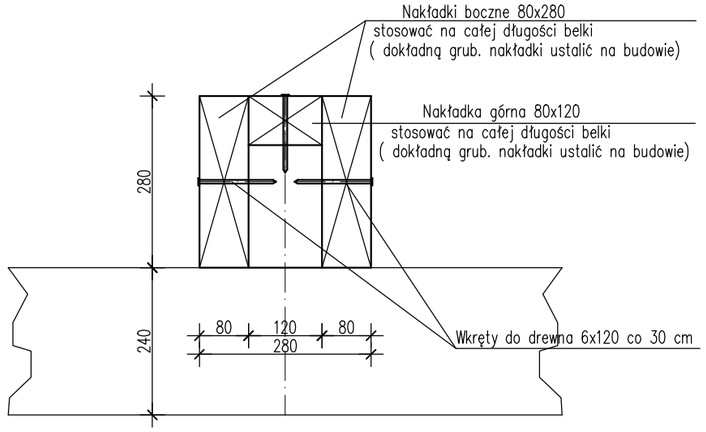

KOLEJNOŚĆ ROBÓT:

1. PODWIESIĆ TRAM DO PODŁUŻNIC LEŻĄCYCH NA ROZPORACH ZA POMOCĄ LINKI STALOWEJ 10 MM ZE ŚRUBĄ NAPINAJĄCĄ
2. OCZYŚCIĆ DO „ZDROWEGO" BELKĘ Z JEDNEJ STRONY I PRZYMOCOWAĆ NAKŁADKĘ WKRĘTAMI DO DREWNA
3. OCZYŚCIĆ DO „ZDROWEGO" BELKĘ Z DRUGIEJ STRONY I PRZYMOCOWAĆ NAKŁADKĘ WKRĘTAMI DO DREWNA
4. PODWIESIĆ BELKĘ STROPOWĄ 4 ŁĄCZNIKAMI (L50x5) DO BELKI PODŁUŻNEJ
5. ZDEMONTOWAĆ ISTN. ŁĄCZNIKI STALOWE M20 OCZYŚCIĆ DO „ZDROWEGO" BELKĘ Z GÓRY
6. OCZYŚCIĆ DO „ZDROWEGO" BELKĘ Z GÓRY I PRZYMOCOWAĆ NAKŁADKĘ WKRĘTAMI DO DREWNA
7. ZDEMONTOWAĆ LINKI ZABEZPIECZAJĄCE

PODWIESZENIE BELKI STROPOWEJ 4 KĄTOWNIKAMI 50x50x5 DO BELKI PODŁUŻNEJ
PRZEKRÓJ POPRZECZNY

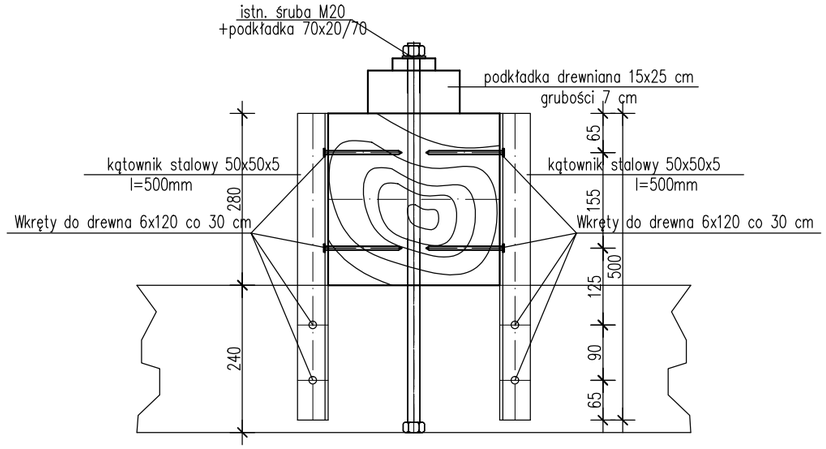

WIDOK Z GÓRY

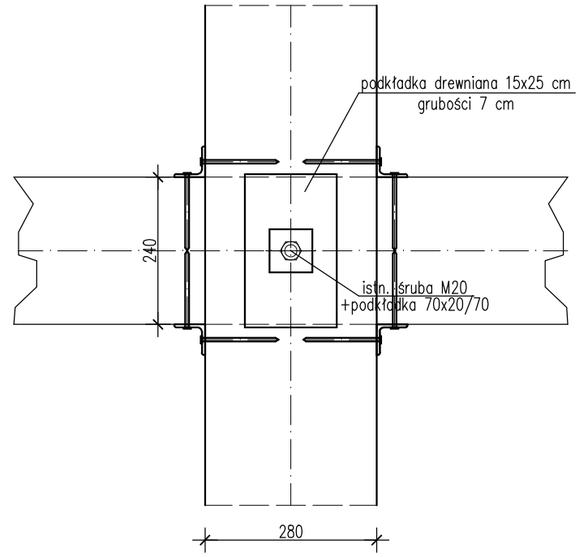

DREWNO SOSNOWE KLASY C24
O WILGOTNOŚCI < 15%
WYMIARY SPRAWDZAĆ W NATURZE

OBIEKT:	Kościół parafialny p.w. Św. Doroty w Potworowie		BRANZA: KONSTRUKCJA
INWESTOR:	Parafia kościoła parafialny p.w. Św. Doroty w Potworowie		
ADRES INWESTYCJI:	26-414 Potworów, dz. nr ewid. 1205, pow. Przysucha		DATA: 12.2023
TREŚĆ RYSUNKU:	**WZMOCNIENIE BELKI PODŁUŻNEJ**		SKALA: 1:10
OPRACOWAŁ	mgr inż. Jan Malik Upr. w spec. konstr.-budowlanej Nr G-VIII-7342/17/94		DATA REWIZJI:
PROJEKTOWAŁ:	mgr inż. Józef Garczyński Upr. bez ogr. w spec. konstr.-budowlanej Nr GP-III-8386/33/87		
SPRAWDZIŁ:	mgr inż. Łukasz Malik Upr. bez ogr. w spec. konstr.-budowlanej Nr MAZ/0342/PWBKb/20		NR RYSUNKU: 5