


RZUT WIĘZBY DACHOWEJ /INWENTARYZACJA/
skala 1:50

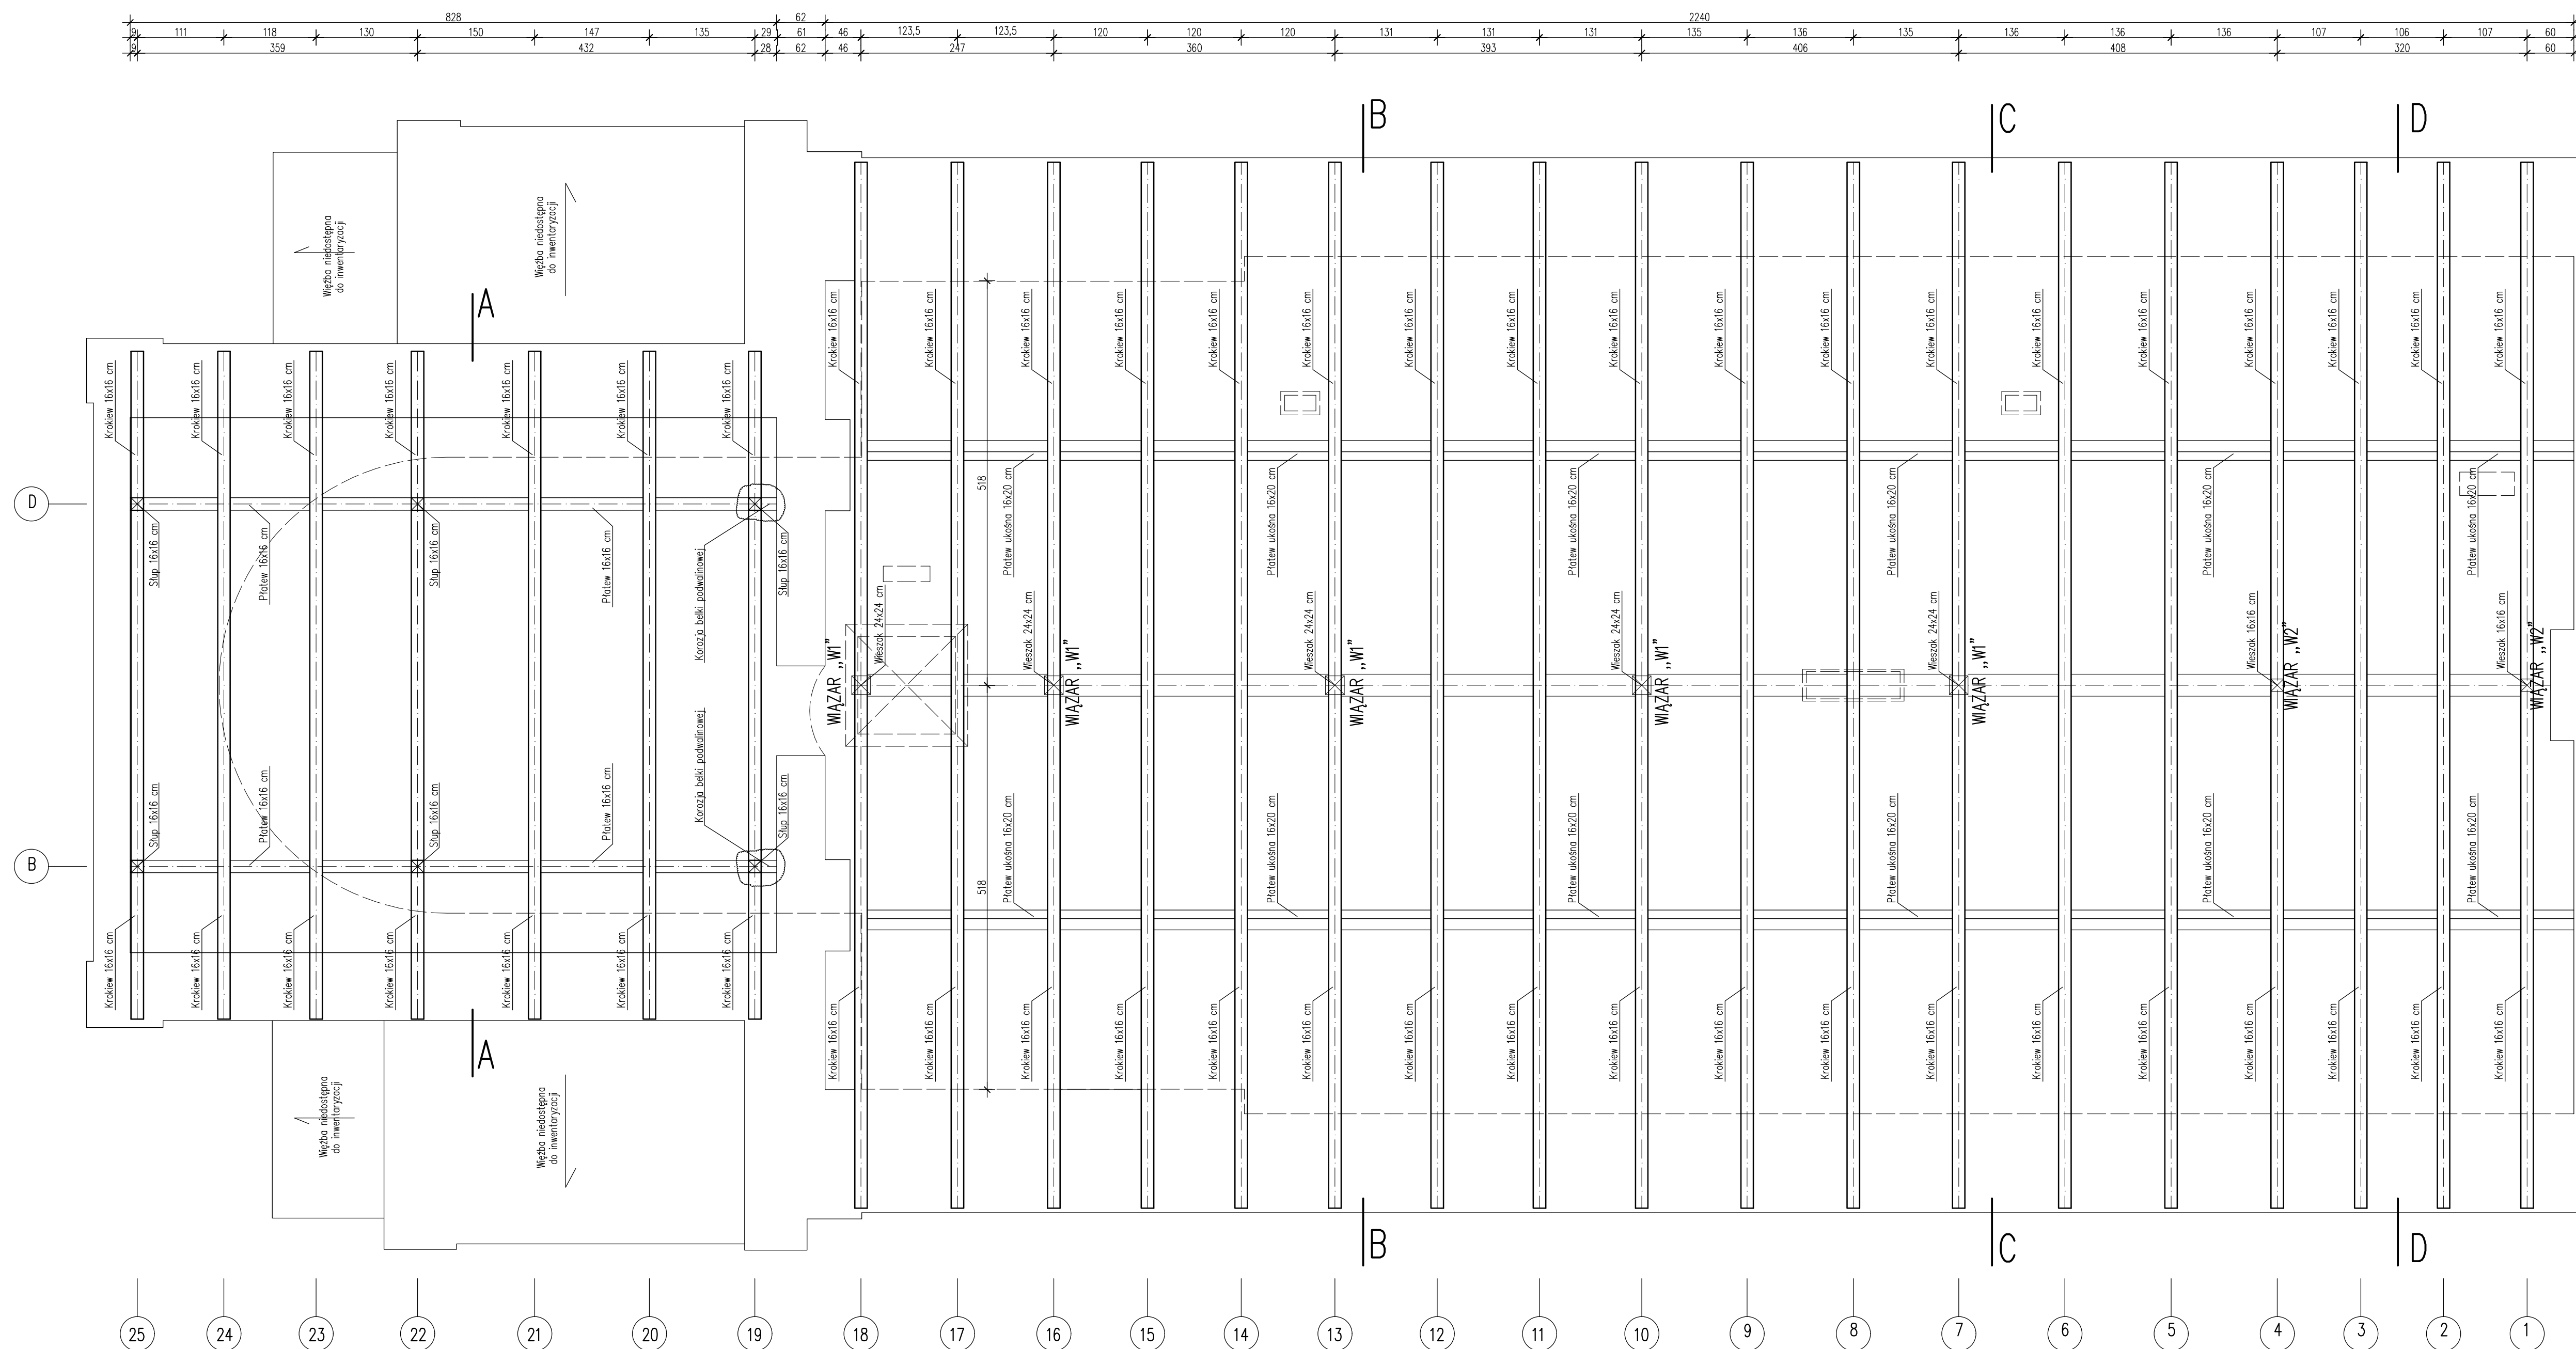

F
D
C
B
A

OBIEKT:	Kościół parafialny p.w. Św. Doroty w Potworowie	BRANŻA: KONSTRUKCJA
INWESTOR:	Parafia kościoła parafialny p.w. Św. Doroty w Potworowie	FAZA: INWENTARYZACJA
ADRES INWESTYCJI:	26-414 Potworów, dz. nr ewid. 1205, pow. Przysucha	DATA: 12.2023
TREŚĆ RYSUNKU:	RZUT WIĘZBY DACHOWEJ /inwentaryzacja/	SKALA: 1:50
OPRACOWAŁ:	mgr inż. arch. Witold Maimon Upr. bez ogr. w spec. konstr.-budowlanej Nr GP-III-7342/130/91	DATA REWIZJI:
OPRACOWAŁ:	mgr inż. Jan Malik Upr. w spec. konstr.-budowlanej Nr G-VIII-7342/17/94	
SPRAWDZIŁ:		NR RYSUNKU: 1j